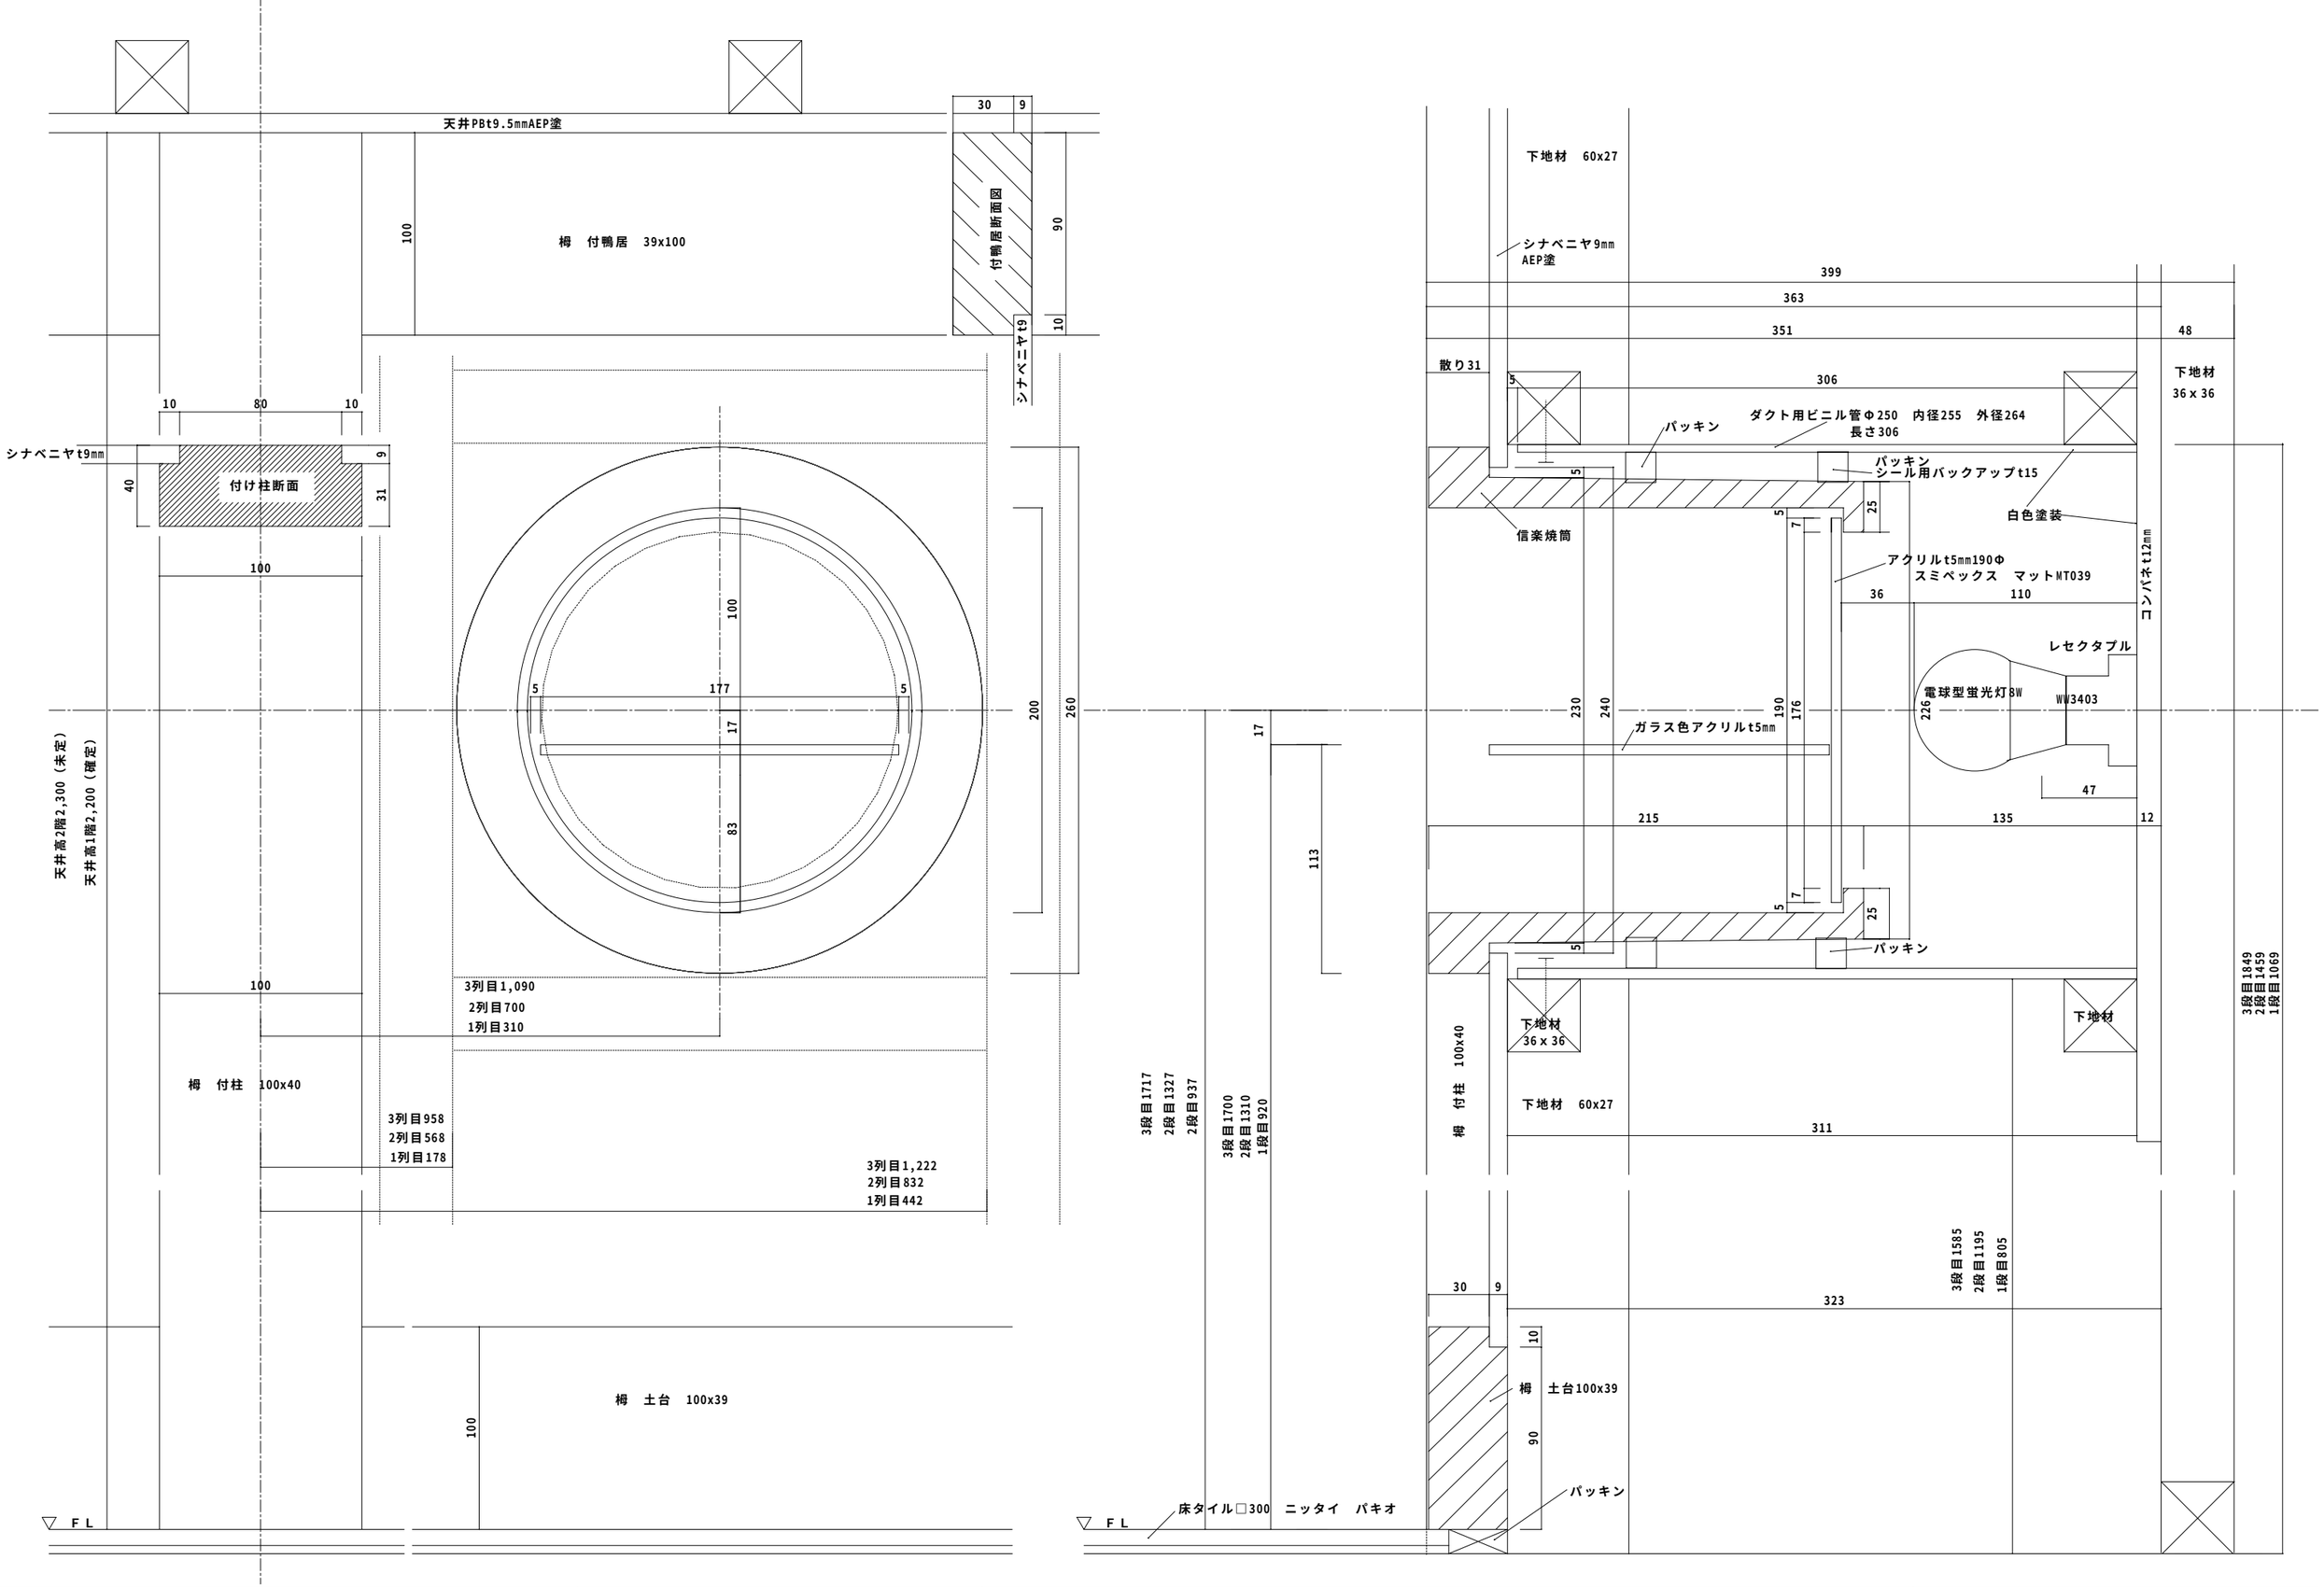

工事名 オーグリー改装工事	図面名 信楽焼筒廻り検討図	変更履歴	株式会社　清水工務店
	縮尺 S:1/2　作成日 2004.10.08		